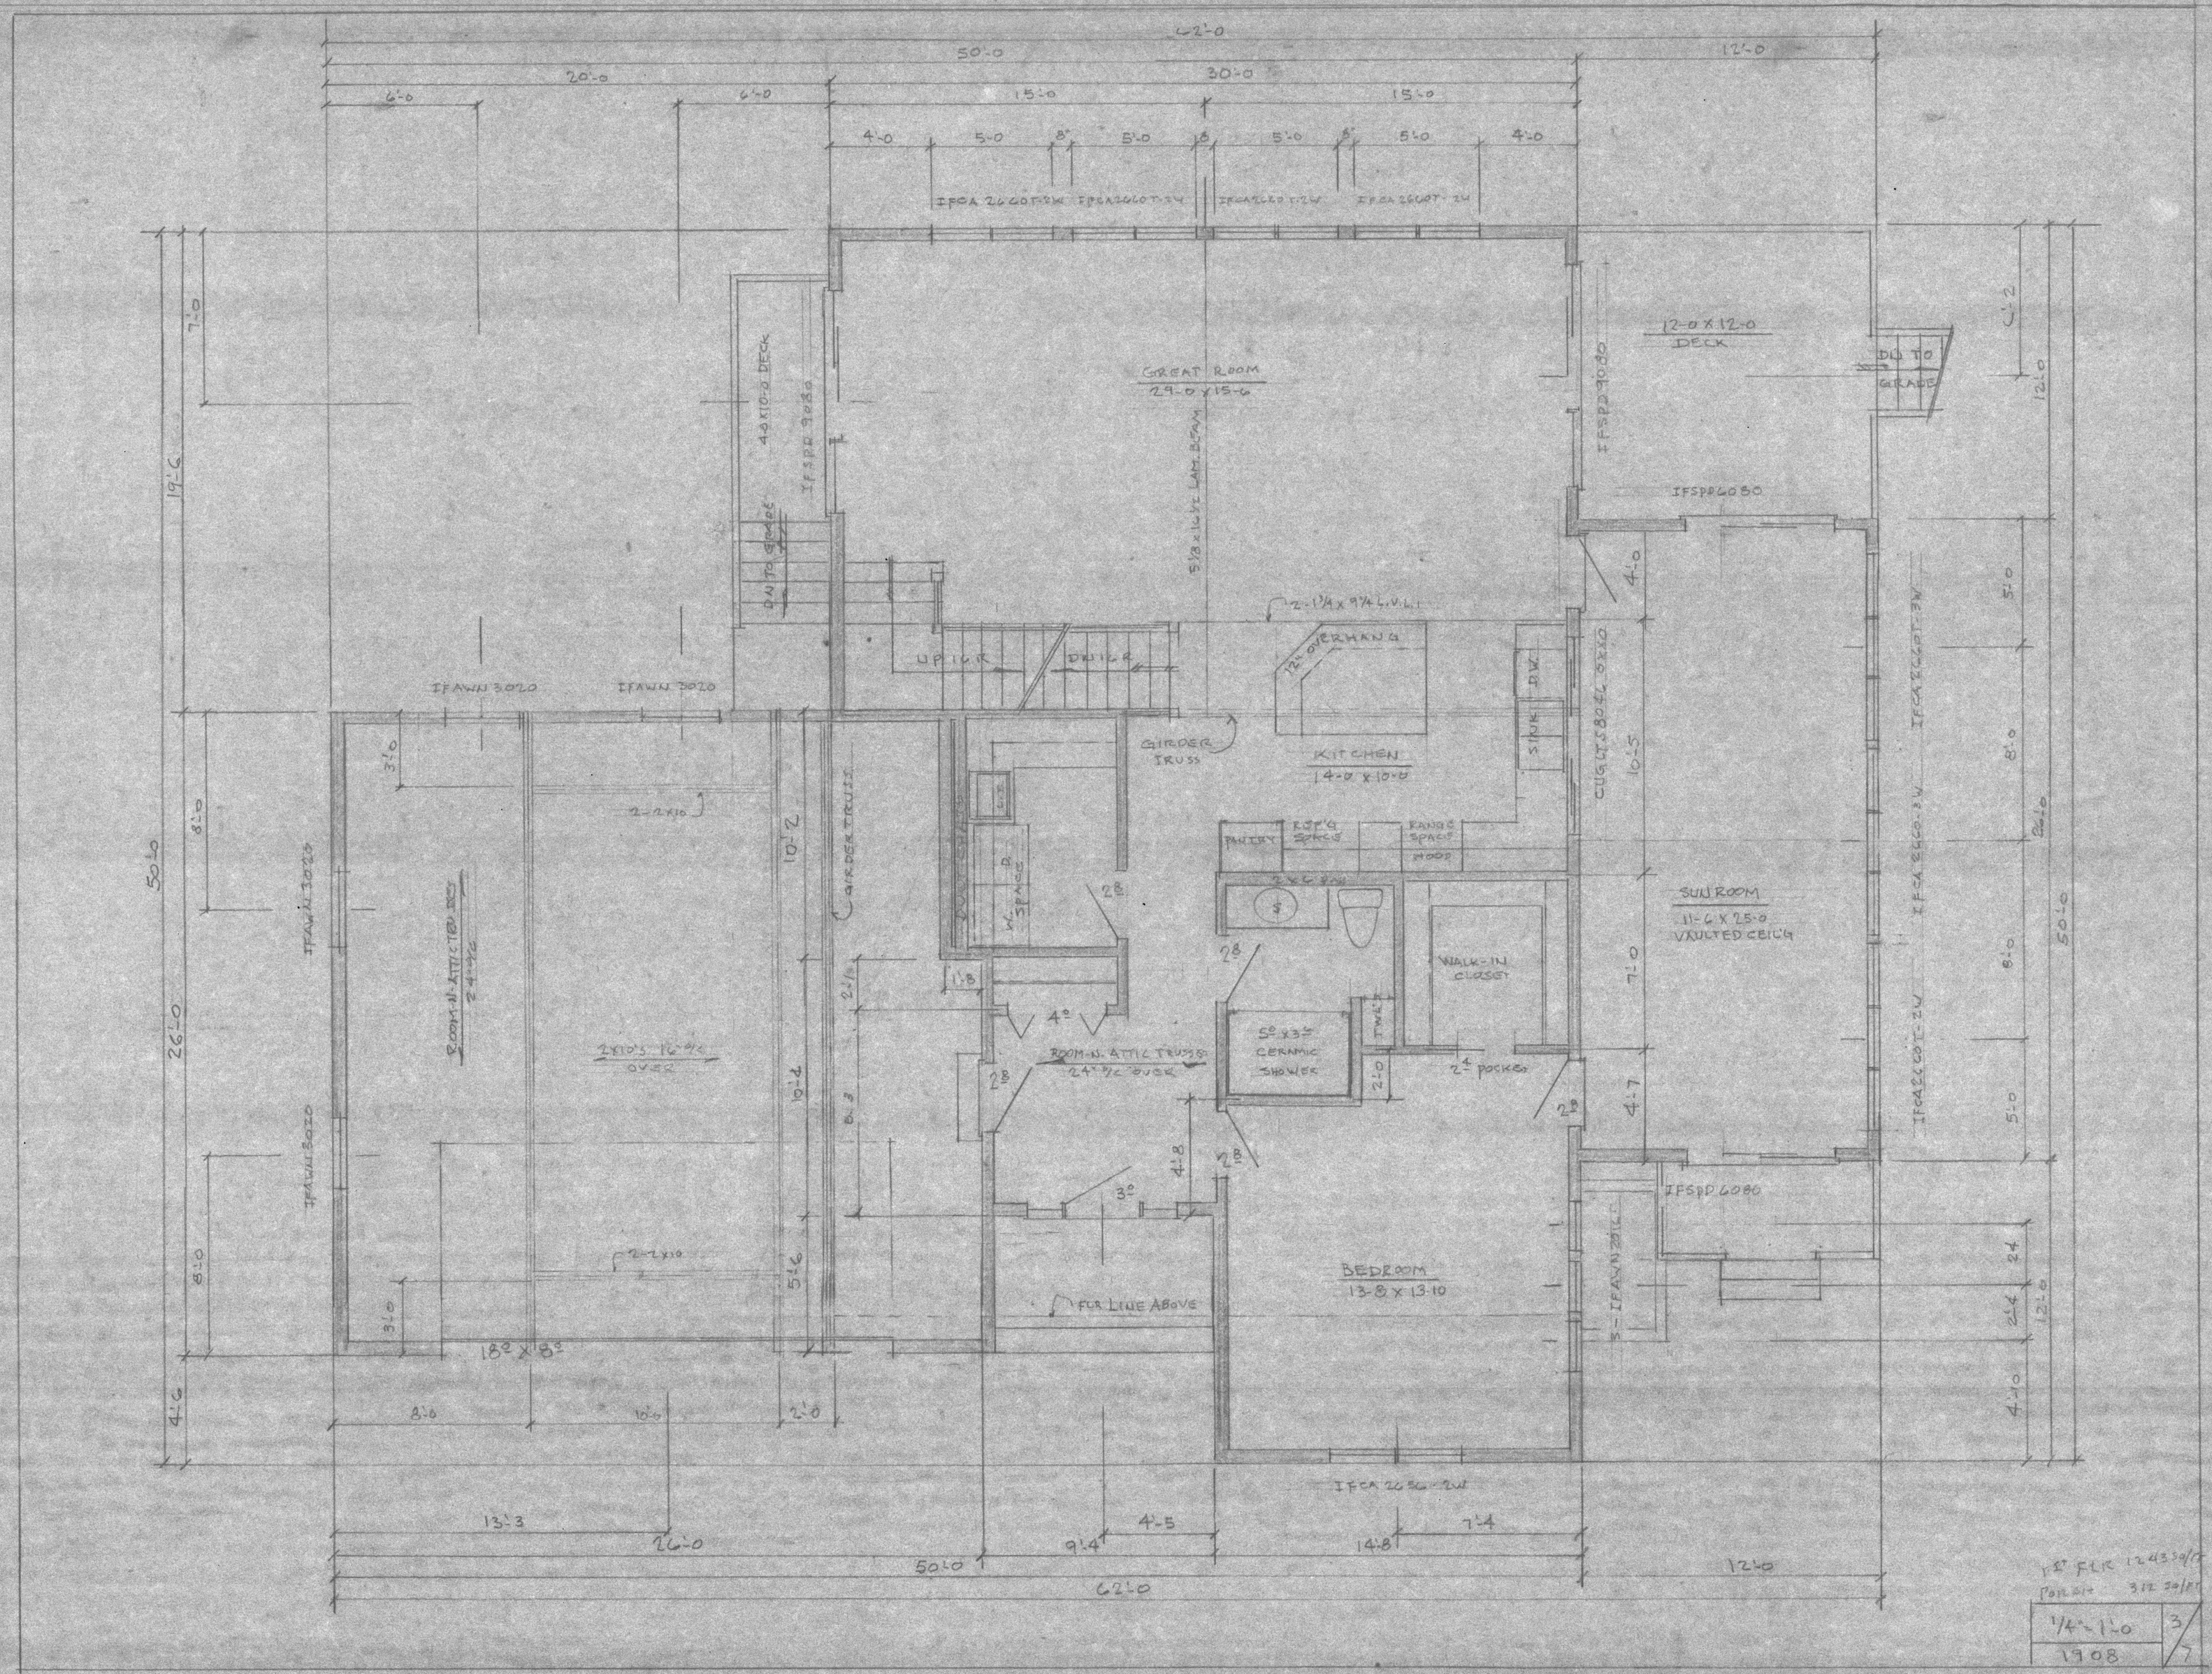
62'-0
50'-0
12'-0
20'-0
30'-0
6'-0
6'-0
15'-0
15'-0
4'-0
5'-0
5'-0
5'-0
5'-0
4'-0
IFCA 2660T-24W
IFCA 2660T-24
IFCA 2660T-24
IFCA 2660T-24
GREAT ROOM
29'-0 x 15'-6
5 1/2 x 16 1/2 LAM. BEAM
4-8x10'-0 DECK
IFSPD 9060
DN TO GRADE
UP 16 R
DN 16 R
IFAWN 3020
IFAWN 3020
2-1 3/4 x 9 1/4 L.V.L.
12" OVERHANG
GIRDER TRUSS
KITCHEN
14'-0 x 10'-0
SINK
D.W.
CUPBOARDS 8x10
IFSPD 9060
12'-0 x 12'-0
DECK
DN TO GRADE
IFSPD 6080
IFCA 2660T-24W
IFCA 2660T-24W
SUN ROOM
11'-6 x 25'-0
VAULTED CEIL'G
WALK-IN CLOSET
5'-0 x 3'-0 CERAMIC SHOWER
2" POCKET
PANTRY
REF'G SPACE
RANGE SPACE HOOD
W.C. SPACE
ROOM-IN ATTIC TRUSS 24" o.c.
2x10's 16" o.c. OVER
ROOM-IN ATTIC TRUSS 24" o.c. OVER
GIRDER TRUSS
2-2x10
2-2x10
IFAWN 3020
IFAWN 3020
IFAWN 3020
IFAWN 3020
18" x 8"
FOR LINE ABOVE
BEDROOM
13'-8 x 13'-10
IFCA 2660-24W
IFSPD 6080
3 - IFAWN 2010
19'-6
7'-0
26'-0
8'-0
8'-0
4'-6
50'-0
13'-3
26'-0
8'-0
10'-0
2'-0
9'-4
4'-5
14'-8
7'-4
50'-0
62'-0
12'-0
12'-0
5'-0
8'-0
20'-0
50'-0
5'-0
8'-0
5'-0
24
24
12'-0
4'-0
1/4" = 1'-0
1908
3/7