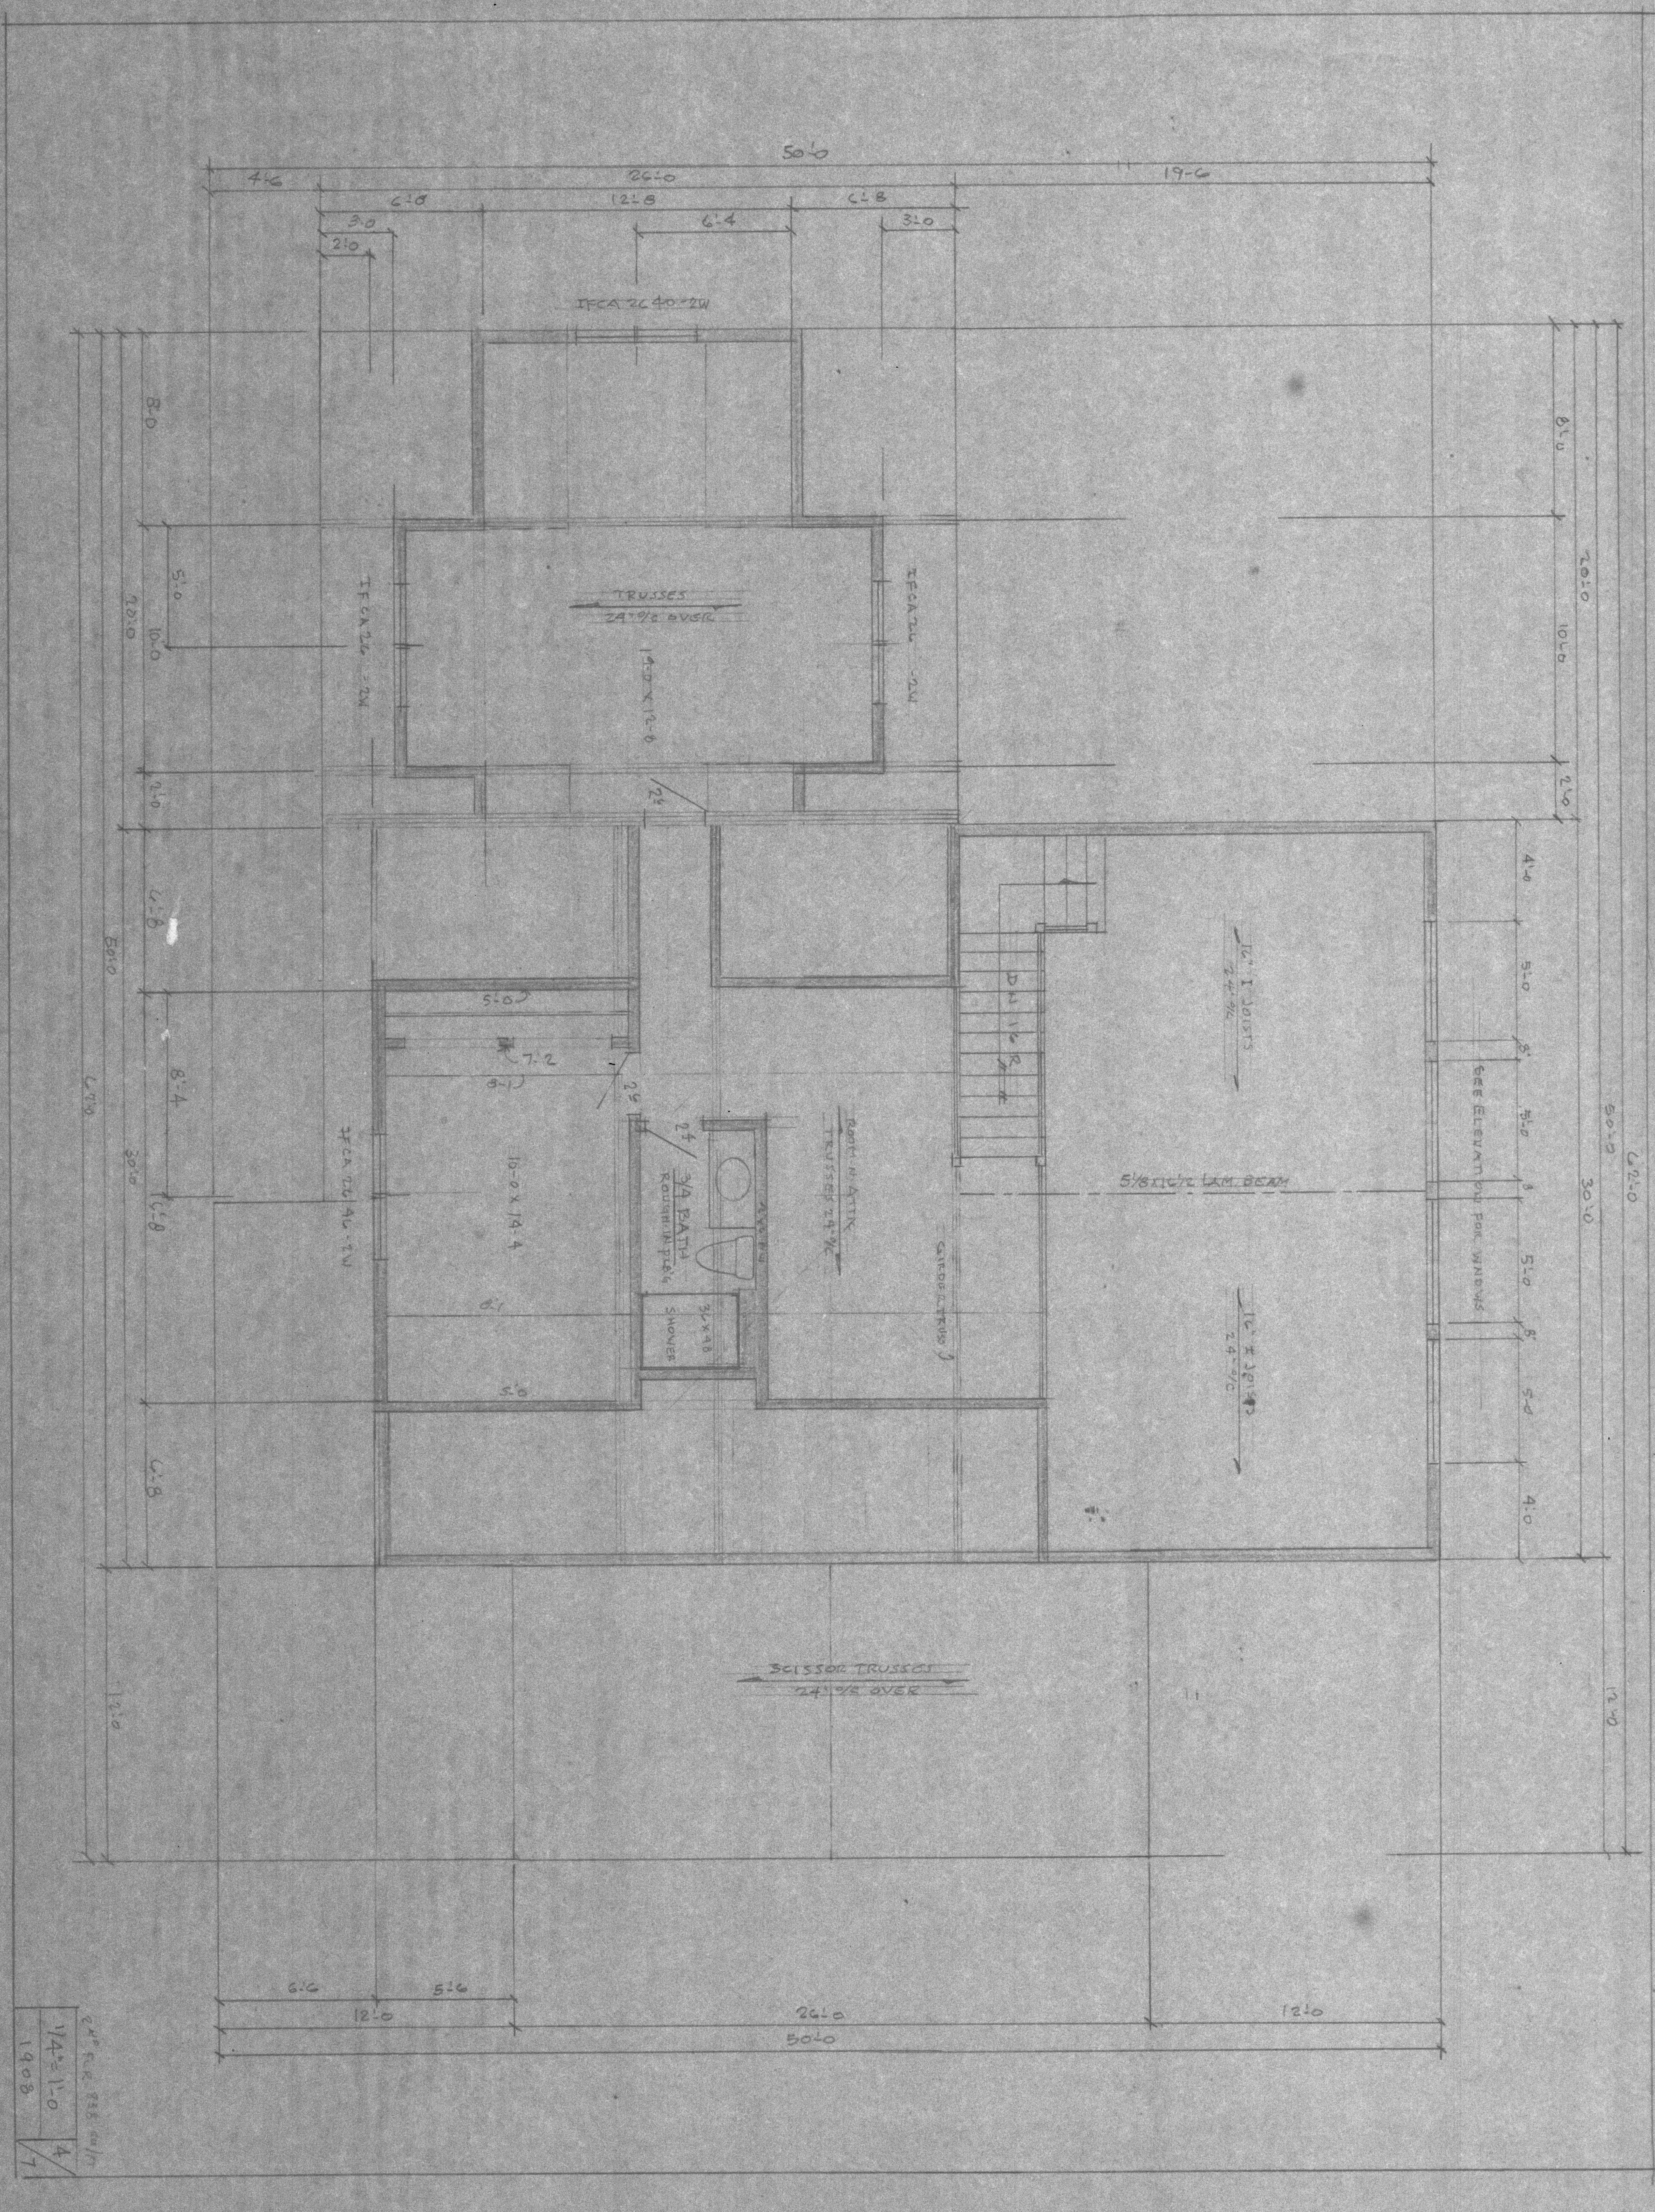
50'-0
4'-6
26'-0
19-6
6'-0
12'-8
6'-8
3'-0
6'-4
3'-0
2'-0
IFCA 2C40-2W
TRUSSES
24" o/c OVER
14'-0 X 12'-0
IFCA 26 -2W
IFCA 26 -2W
8'-0
20'-0
5'-0
10'-0
2'-0
6'-8
50'-0
8'-4
6'-8
30'-0
62'-0
5'-0
7-2
8-1
2'6
2'4
10-0 X 14-4
IFCA 2C 46-2W
3/4 BATH
ROUGH IN PLBG
3'-0 X 4'-8
SHOWER
ROOM N ATTIC
TRUSSES 24" o/c
GIRDER TRUSS
DN 16 R
16" I JOISTS
24" o/c
5 1/8 X 16 1/2 LAM BEAM
16" I JOISTS
24" o/c
SEE ELEVATION FOR WINDOWS
4'-0
5'-0
8"
5'-0
8"
5'-0
8"
5'-0
4'-0
8'-0
20'-0
10'-0
2'-0
50'-0
30'-0
62'-0
12'-0
SCISSOR TRUSSES
24" o/c OVER
6'-6
5'-6
12'-0
26'-0
12'-0
50'-0
1/4" = 1'-0
1908
2nd FLR. 835 sq/ft
4
7